


# ÚP VYŽICE

## KOORDINAČNÍ VÝKRES

### 1 : 5 000

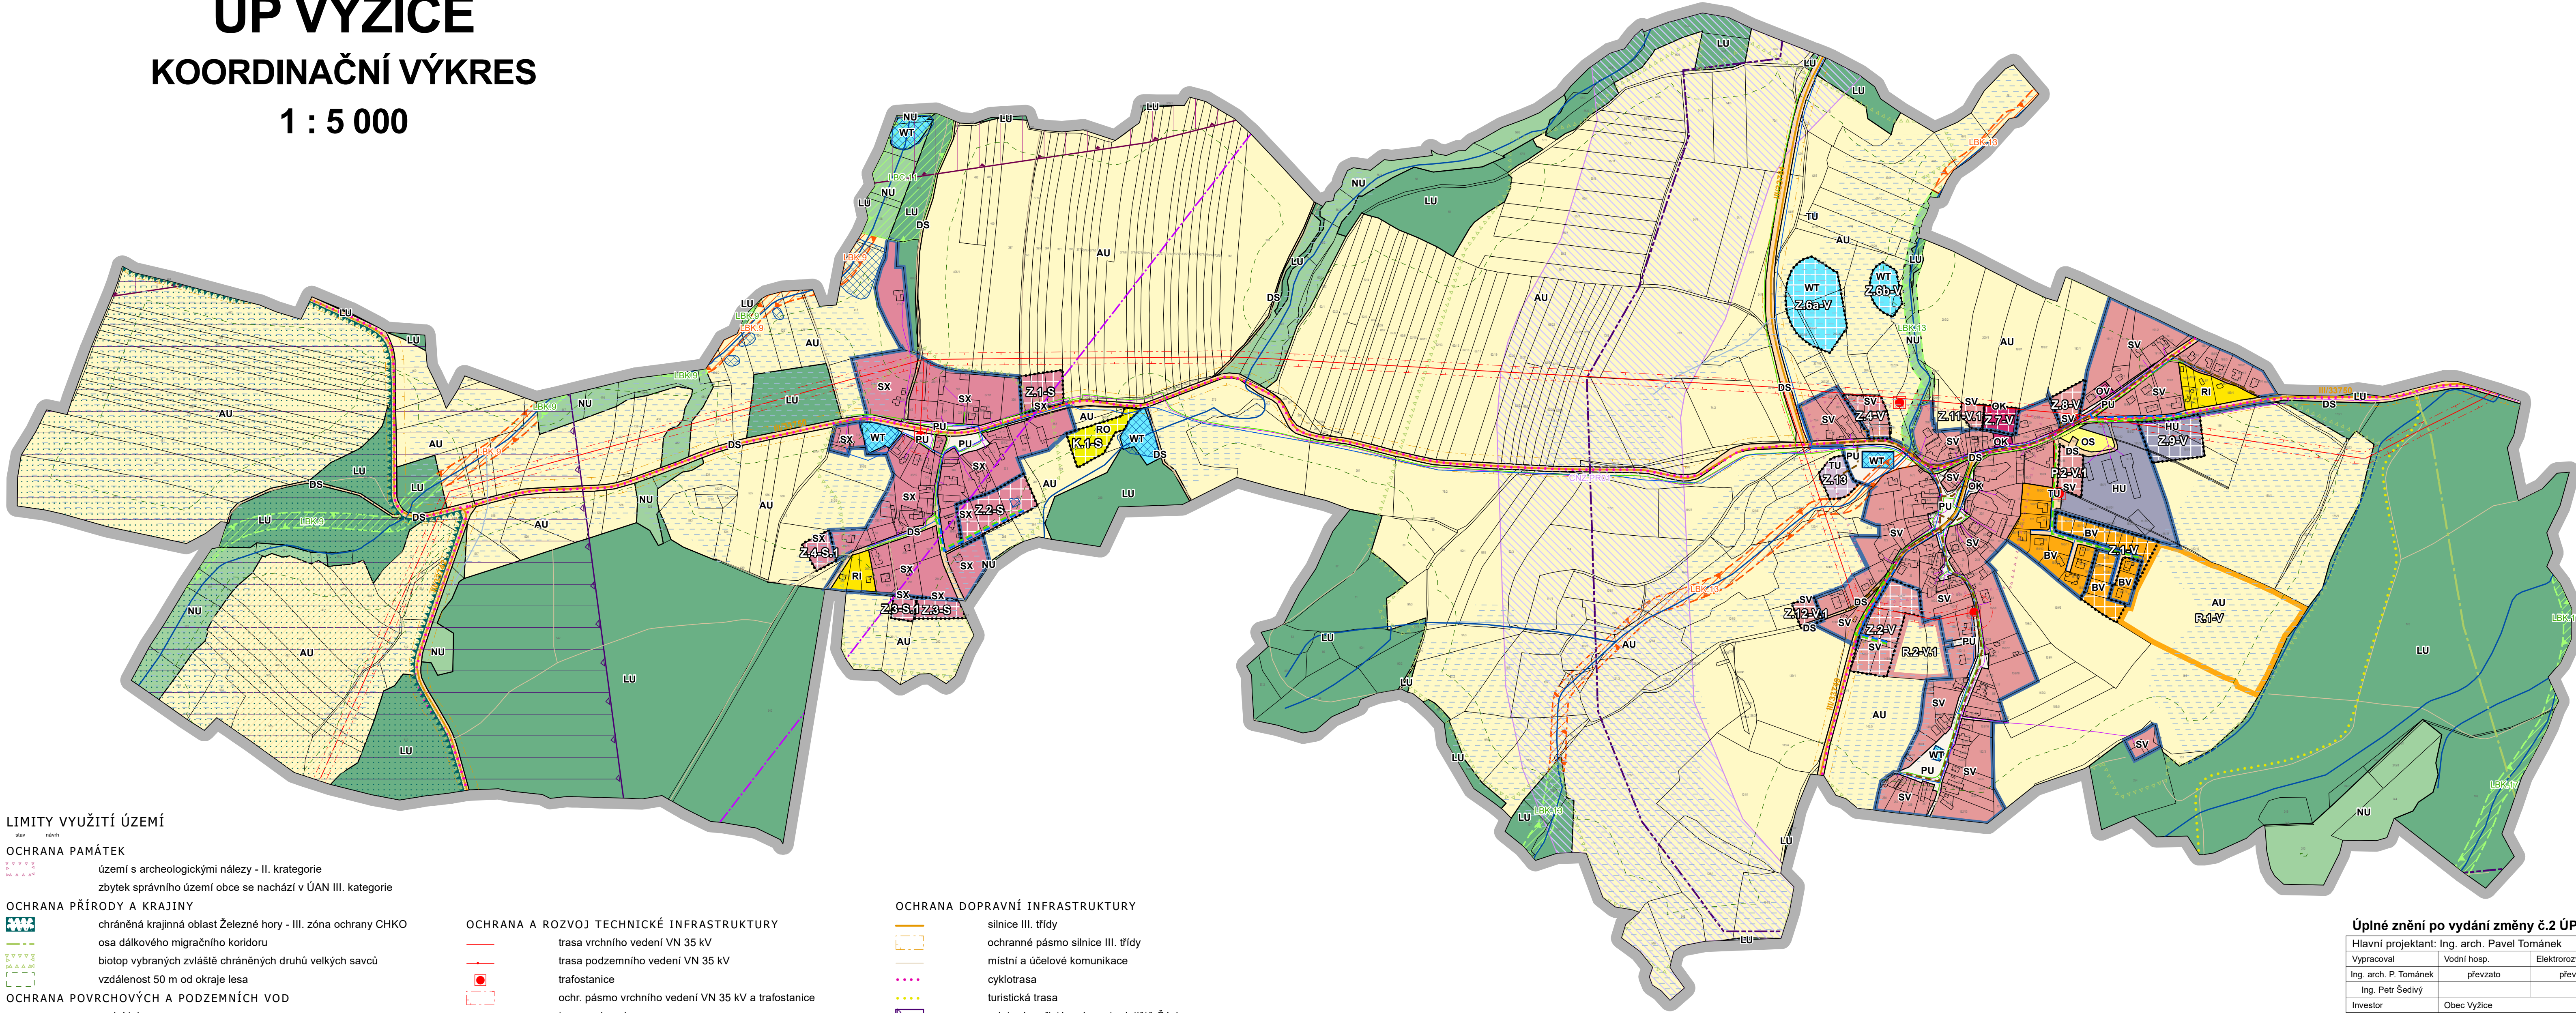

### LEGENDA

#### ZÁKLADNÍ ČLENĚNÍ ÚZEMÍ

- hranice řešeného území
- hranice zastavěného území k 15. 1. 2024
- hranice zastavitelných ploch
- hranice ploch přestavby
- hranice ploch změn v krajině
- koridory vymezené nad plochami s rozdílným způsobem využití z nadřazené dokumentace
- označení územních rezerv

#### PLOCHY S ROZDÍLNÝM ZPŮSOBEM VYUŽITÍ

- bydlení venkovské
- rekreace individuální
- rekreace - oddechové plochy
- občanské vybavení veřejné
- občanské vybavení komerční
- občanské vybavení - sport
- veřejná prostranství všeobecná
- smíšené obytné venkovské
- smíšené obytné jiné
- doprava silniční
- technická infrastruktura všeobecná
- smíšené výrobní všeobecné
- vodní a vodních toků
- zemědělské všeobecné
- lesní všeobecné
- přírodní všeobecné

#### ÚZEMNÍ SYSTÉM EKOLOGICKÉ STABILITY

- lokální biocentrum
- lokální biokoridor

#### LIMITY VYUŽITÍ ÚZEMÍ

##### OCHRANA PAMÁTEK

- území s archeologickými nálezy - II. kategorie
- zbytek správního území obce se nachází v ÚAN III. kategorie

##### OCHRANA PŘÍRODY A KRAJINY

- chráněná krajinná oblast Železné hory - III. zóna ochrany CHKO
- osa dálkového migračního koridoru
- biotop vybraných zvláště chráněných druhů velkých savců
- vzdálenost 50 m od okraje lesa

##### OCHRANA POVRCHOVÝCH A PODZEMNÍCH VOD

- vodní tok
- vodní nádrž

##### OCHRANA ZEMĚDĚLSKÉHO PŮDNÍHO FONDU

- zemědělský půdní fond - II. třída ochrany
- investice do půdy - liniové
- investice do půdy - plošné

#### OCHRANA A ROZVOJ TECHNICKÉ INFRASTRUKTURY

- trasa vrchního vedení VN 35 kV
- trasa podzemního vedení VN 35 kV
- trafostanice
- ochr. pásmo vrchního vedení VN 35 kV a trafostanice
- trasa vodovodu
- trasa kanalizace
- trasa STL plynovodu
- kommunikační kabelové vedení
- radioreléové spoje
- trasa produktovodu

#### OCHRANA DOPRAVNÍ INFRASTRUKTURY

- silnice III. třídy
- ochranné pásmo silnice III. třídy
- místní a účelové komunikace
- cyklotrasa
- turistická trasa
- vzletový a přistávací prostor letiště Čáslav
- ochranné pásmo radaru protivzdušné obrany

Celé řešené území obce je územím s archeologickými nálezy. Rešené území obce se nachází v ochranném pásmu přehledových systémů (OP RLP) – letecká stavba včetně ochranného pásma (ÚAP – jev 102a), nachází se zde produktovod včetně ochranného a bezpečnostního pásma (záměr, ÚAP – jev 78) a prostor pro létání ve vzdušném prostoru a k ochraně letového provozu na letištích a letadel letičích na okruhu (ÚAP – jev 102a). Celé správní území je zájmovým územím Ministerstva obrany z hlediska povolování vyjmenovaných druhů staveb.

#### ZÁZNAM O ÚČINNOSTI – změna č. 2 ÚP Vyžice:

Správní orgán, který vydal změnu č.2 ÚP Vyžice:	Zastupitelstvo obce Vyžice
Pořadové číslo poslední změny:	2
Datum nabytí účinnosti změny č.2 ÚP:	
Jméno a příjmení oprávněné úřední osoby pořizovatele:	David Holub
Funkce oprávněné úřední osoby pořizovatele:	starosta
otisk úředního razítka	podpis

#### Úplné znění po vydání změny č.2 ÚP

Hlavní projektant: Ing. arch. Pavel Tománek	ZPF	ÚSES
Vypracoval: Vodní hosp. Elektrorozvody Plynovody	Ing. arch. P. Tománek	převzato
Ing. arch. P. Tománek převzato	převzato	převzato
Ing. Petr Šedivý		
Investor: Obec Vyžice		
Území: k.ú. Vyžice		
Formát	1 : 5 000	
Měřítko	ÚPD	
Stupeň	02/2025	
Datum	223/23	
Zak. číslo		
Část		

